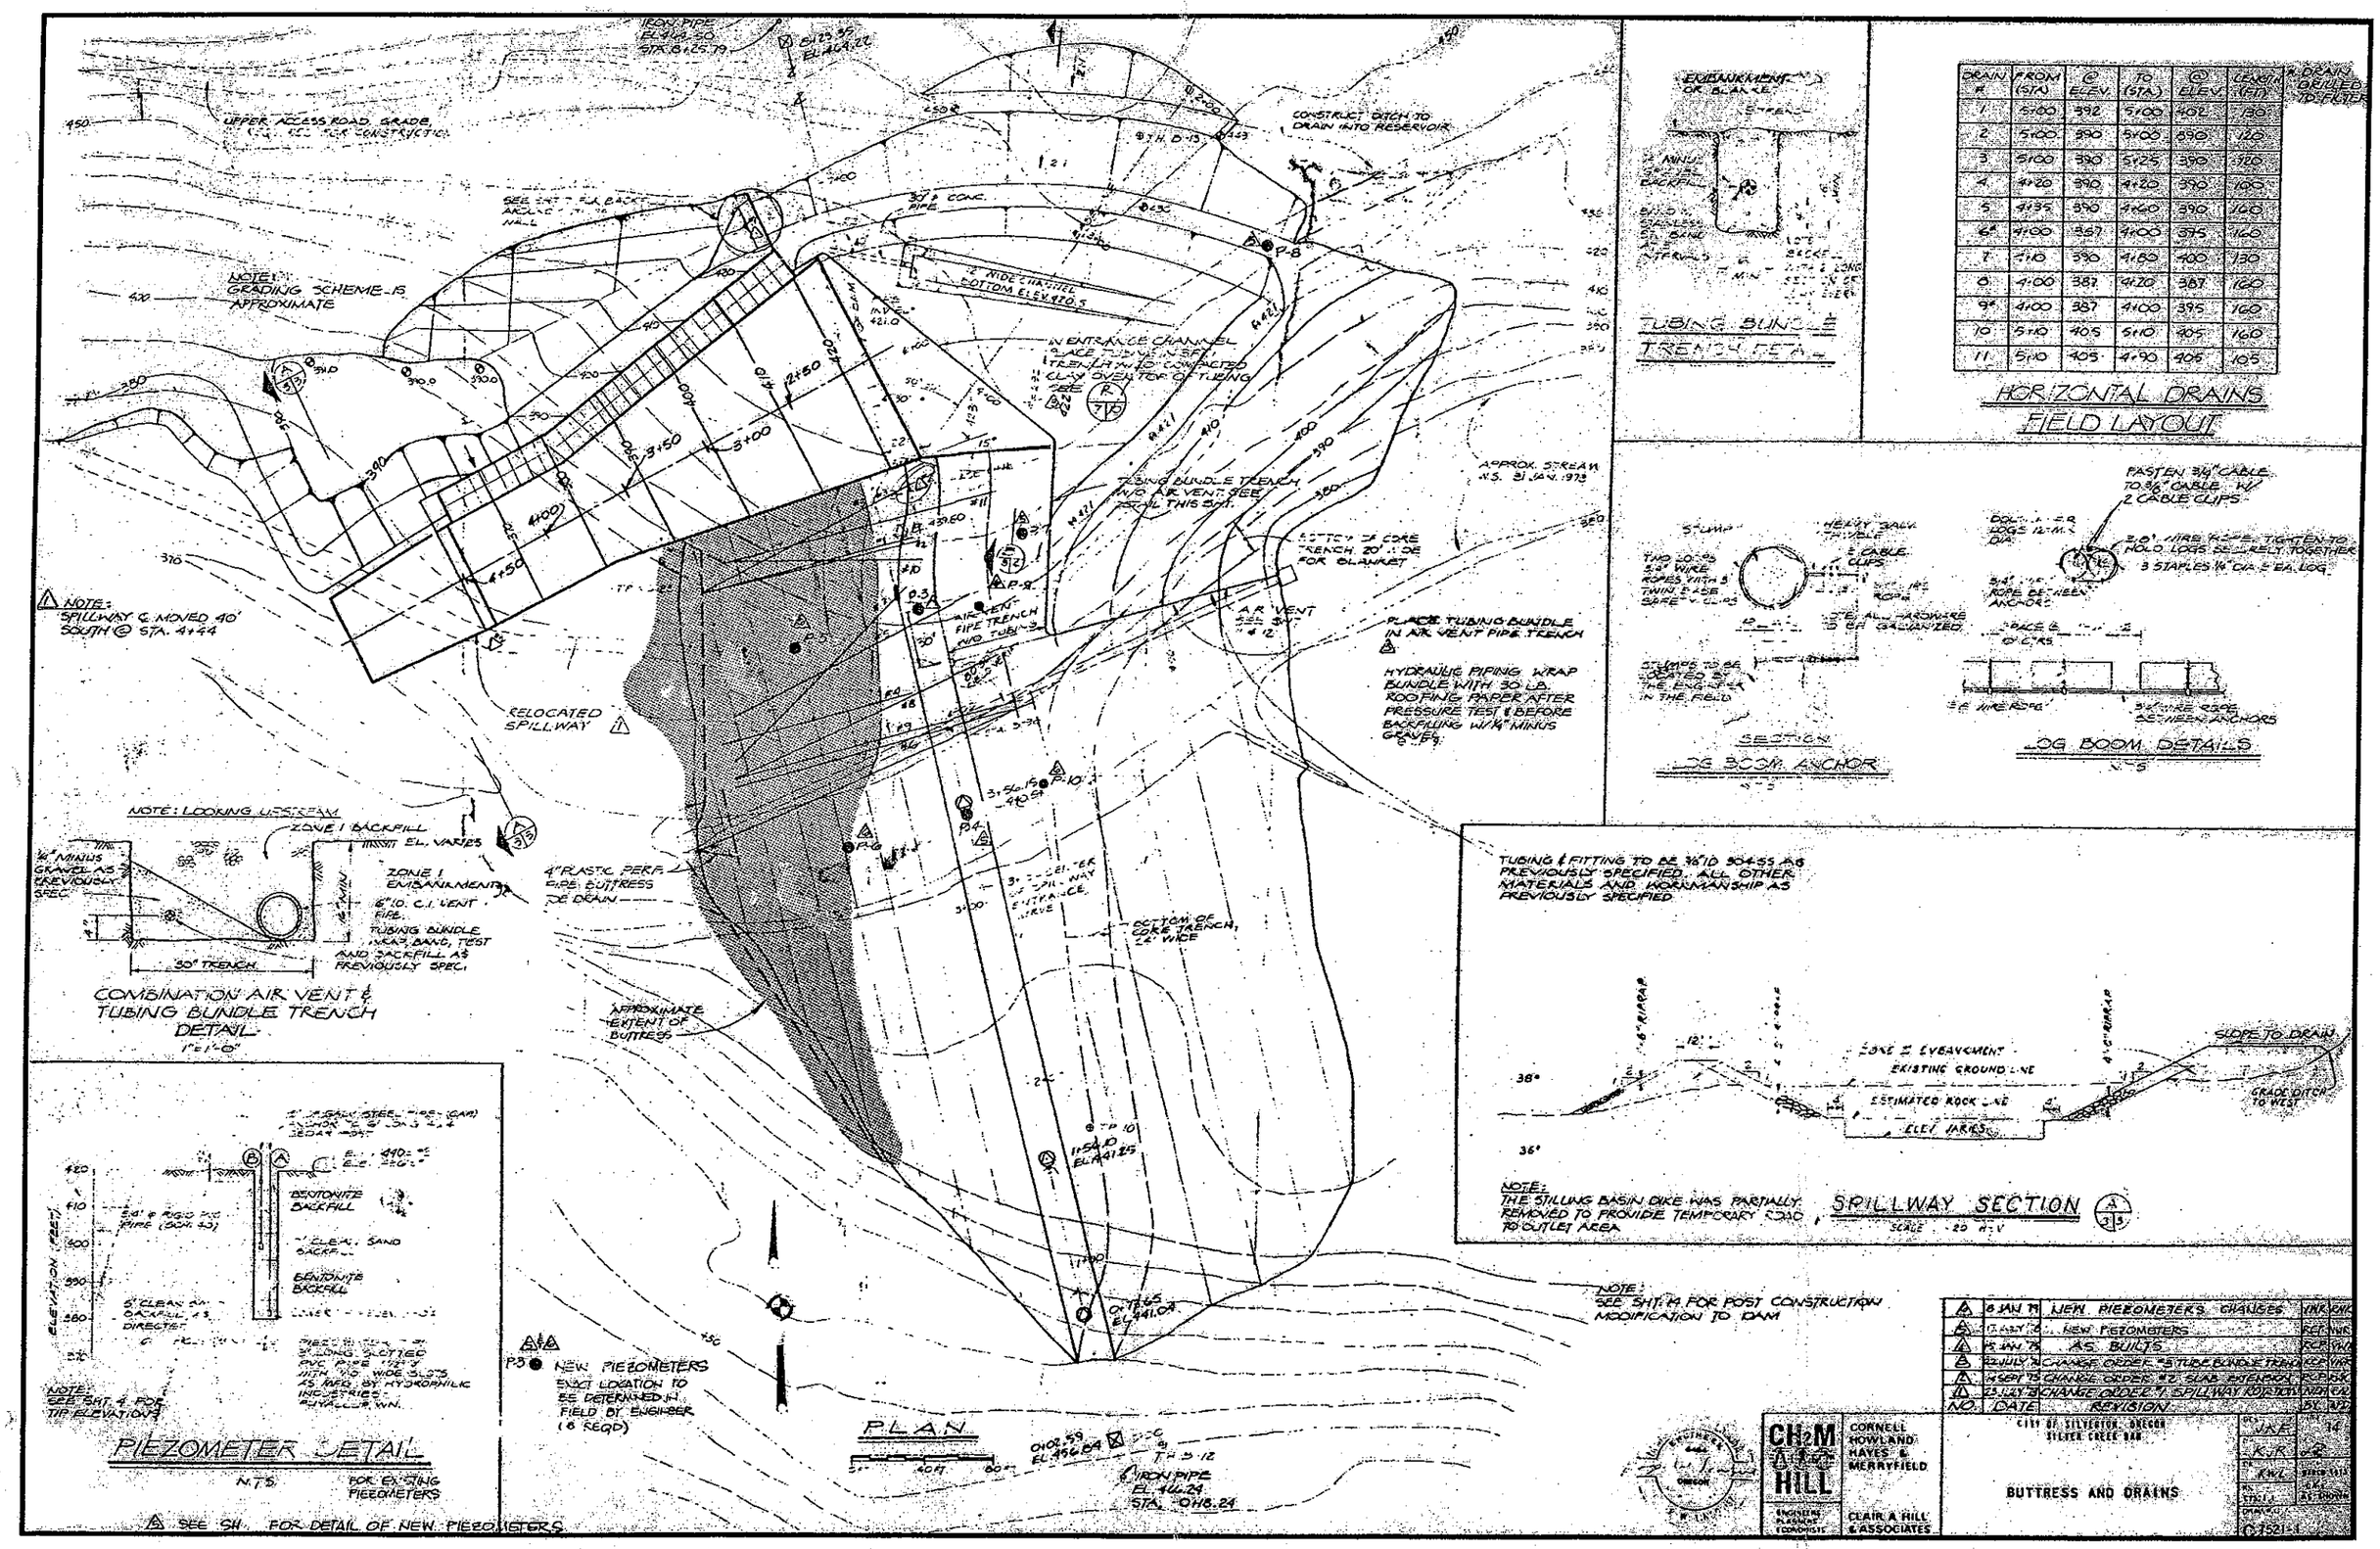

DRAIN #	FROM (STA)	@ ELEV.	TO (STA)	@ ELEV.	LENGTH (FT)
1	5+00	392	5+00	402	130
2	5+00	390	5+00	390	120
3	5+00	390	5+25	390	120
4	4+20	390	4+20	390	100
5	4+35	390	4+60	390	160
6*	4+00	387	4+00	395	160
7	4+10	390	4+80	400	130
8	4+00	387	4+20	387	160
9*	4+00	387	4+00	395	160
10	5+10	405	5+10	405	160
11	5+10	405	4+90	405	105

* DRAIN DRILLED TO FILTER

HORIZONTAL DRAINS FIELD LAYOUT

FIGURE 2